

ROMÂNIA
JUDEȚUL MUREȘ
CONSILIUL LOCAL BOTIZA

HOTĂRÂREA nr 63/2016

privind dezmembrarea terenului care aparține domeniului public al comunei Botiza , cu nr. cadastral 50518

Consiliul local al comunei Botiza intrunit in sedinta ordinara in data de 28.10.2016,

Avand in vedere expunerea de motive a primarului, proiectul de hotarare intocmit si supus spre aprobare consiliului local de catre d-nul Poienar Florea , primar al comunei Botiza , avizul comisiei de specialitate din cadrul consiliului local si avizul secretarului ;

In baza prevederile art.10 alin.2 din Legea nr.213/1998 , privind proprietatea publica, cu completarile si modificarile ulterioare;

In baza prevederilor H.G. nr.934/2002 , anexa 22, pozitia 29 prin care este aprobat inventarul bunurilor ce alcatuiesc domeniul public al comunei Botiza;

In baza Ordinul Prefectului Maramures nr. 6524/28 iulie 1993 prin care se reconstitue si trece in proprietatea comunei Botiza, in administrarea Consiliului local , suprafata de 339 ha pasuni comunale;

Având în vedere prevederile art. 25 din Legea cadastrului și publicității imobiliare nr. 7/1996 rep., art. 879 din Codul civil - Legea nr. 287/2009, art. 269 din Codul de procedura civila - Legea nr. 134/2010 și ale art. 8 din Legea nr. 36/1995 privind notarii publici și activitatea notarială,

În temeiul prevederilor art. 36, alin. (1), alin. (2) litera "c", alin. (5) lit "c", art. 45 alin. (2) litera "e" și art.115 alin. (1) litera "b" din Legea administrației publice locale nr. 215/2001 republicată,

Hotărâște:

Art. 1. Se aprobă dezmembrarea terenului care aparține domeniul public al comunei Botiza , situat in extravilanul localitatii , in scris in cartea funciara 50518, cu nr. cadastral 50518 in cinci loturi de teren dupa cum urmeaza :

- Lotul nr. 1 in suprafata de 5000 mp ;
- Lotul nr. 2 in suprafata de 7100 mp;
- Lotul nr. 3 in suprafata de 800 mp
- Lotul nr. 4 in suprafata de 1500 mp
- Lotul nr. 5 in suprafata de 85960 mp

Identificate conform anexei nr. 1 care face parte integranta din prezenta hotarare

Art.2. Se mandateaza primarul comunei Botiza domnul Poienar Florea sa semneze actele de dezmembrare in forma autentica la biroul notarial

Art.3 -Prezenta hotarare se comunica la:

- Institutiei Prefectului-Jud.Maramures
- Primarului comunei Botiza;
- Dosar hotarari ale Consiliului Local
- Opinie publice prin afisare

PRESEDINTE DE SEDINTA
MANTA IOANA-MARIANA

CONTRASEMNEAZA


RUS IOANA.

Nota Din numarul total de 11 consilieri au fost prezenti un numar de 10 consilieri, iar prezenta hotarare s-a adoptat cu un numar de 10 voturi "pentru" , 0 voturi "impotriva" si 0 abtineri.



Plan de amplasament si delimitare a imobilului
cu propunerea de dezlipire
Scara 1:10000

Nr. cadastral	Suprafata masurata a imobilului (mp)	Adresa imobilului
50518	1003600	extravilan Botiza - Pasunea BAITA
Nr. Carte Funciara	Unitatea Administrativ Teritoriala (UAT)	
50518	BOTIZA	

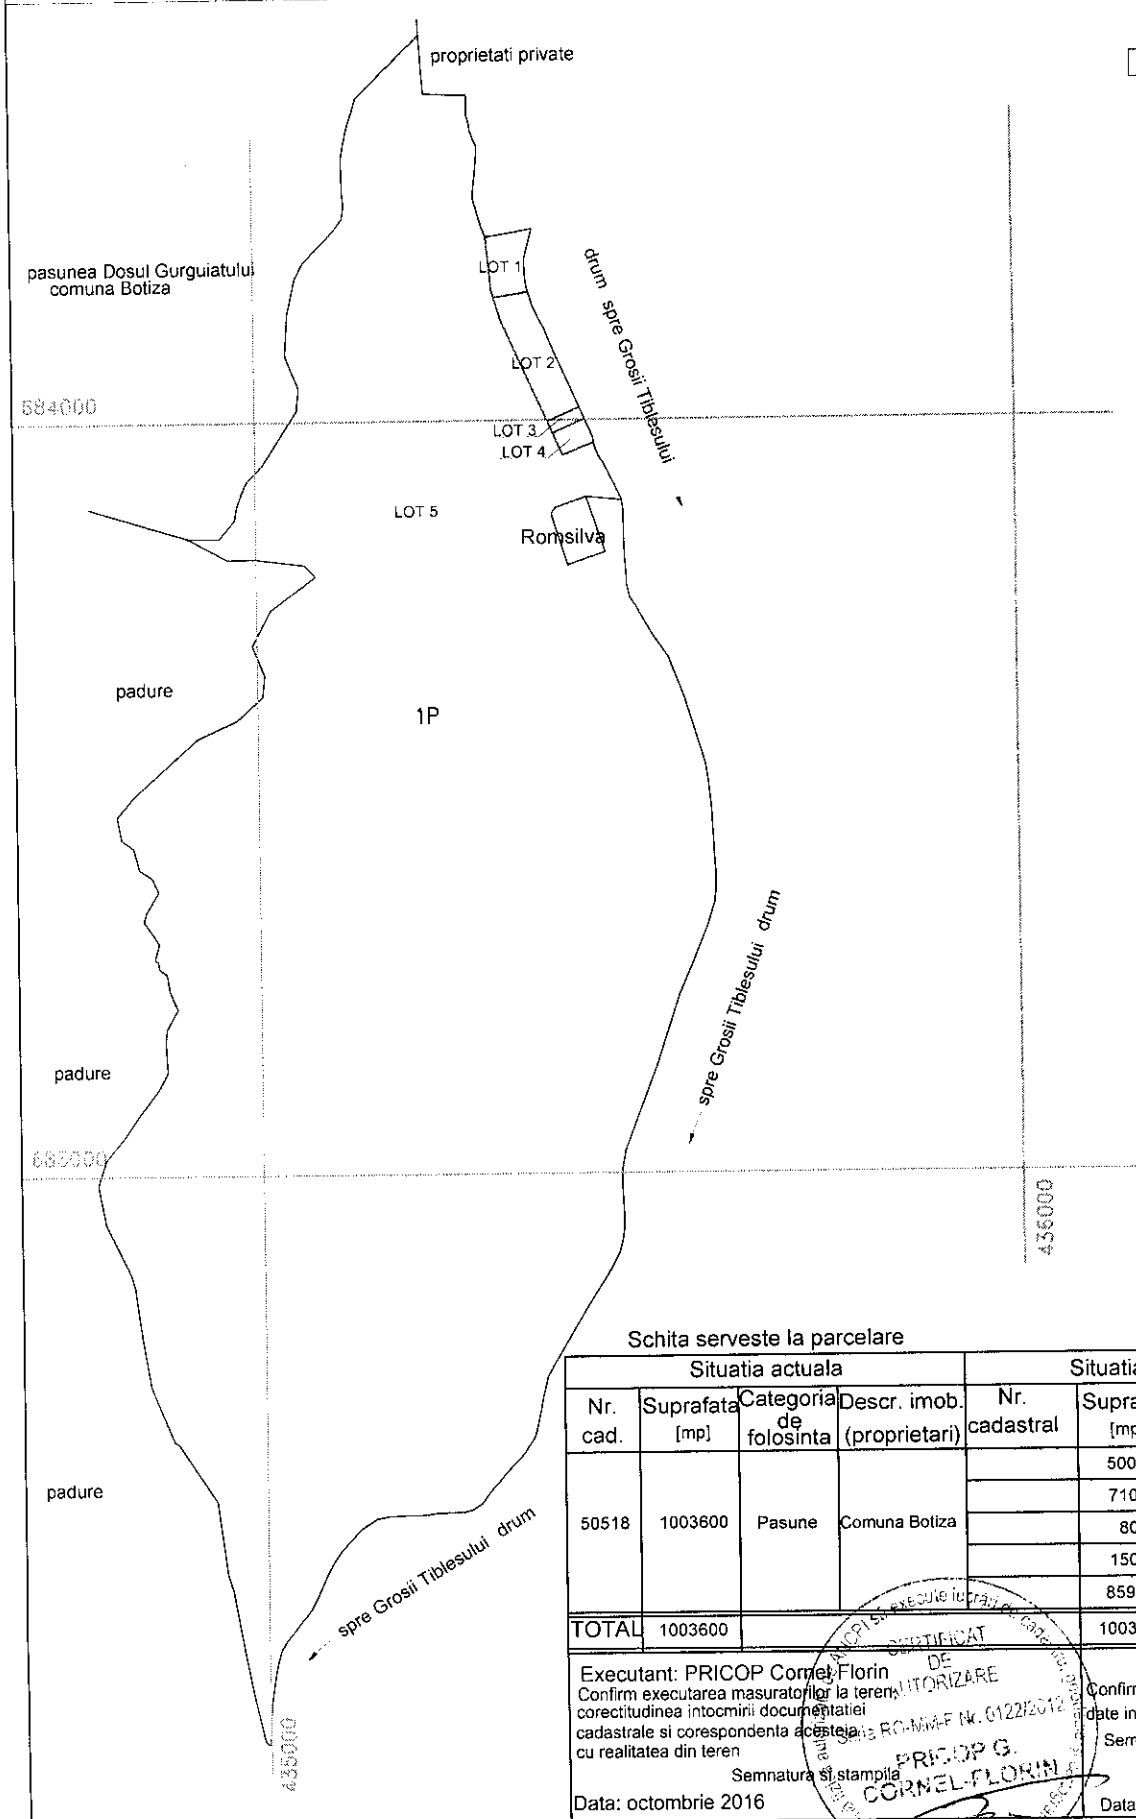

Schita serveste la parcelare

Situatia actuala				Situatia viitoare			
Nr. cad.	Suprafata [mp]	Categoria de folosinta	Descr. imob. (proprietari)	Nr. cadastral	Suprafata [mp]	Categoria de folosinta	Descrierea imobilului
50518	1003600	Pasune	Comuna Botiza		5000	Pasune	LOT 1
					7100	Pasune	LOT 2
					800	Pasune	LOT 3
					1500	Pasune	LOT 4
					85960	Pasune	LOT 5
TOTAL	1003600				1003600		

Executant: PRICOP Cornel Florin
Confirm executarea masuraturilor la teren
corectitudinea intocmirii documentatiei
cadastrale si corespondenta acesteia
cu realitatea din teren

Semnatura si stampila

Data: octombrie 2016

Inspector

Confirm introducerea imobilului in baza de
date integrata si atribuirea nr. cadastral
Semnatura si parafa

Data

